


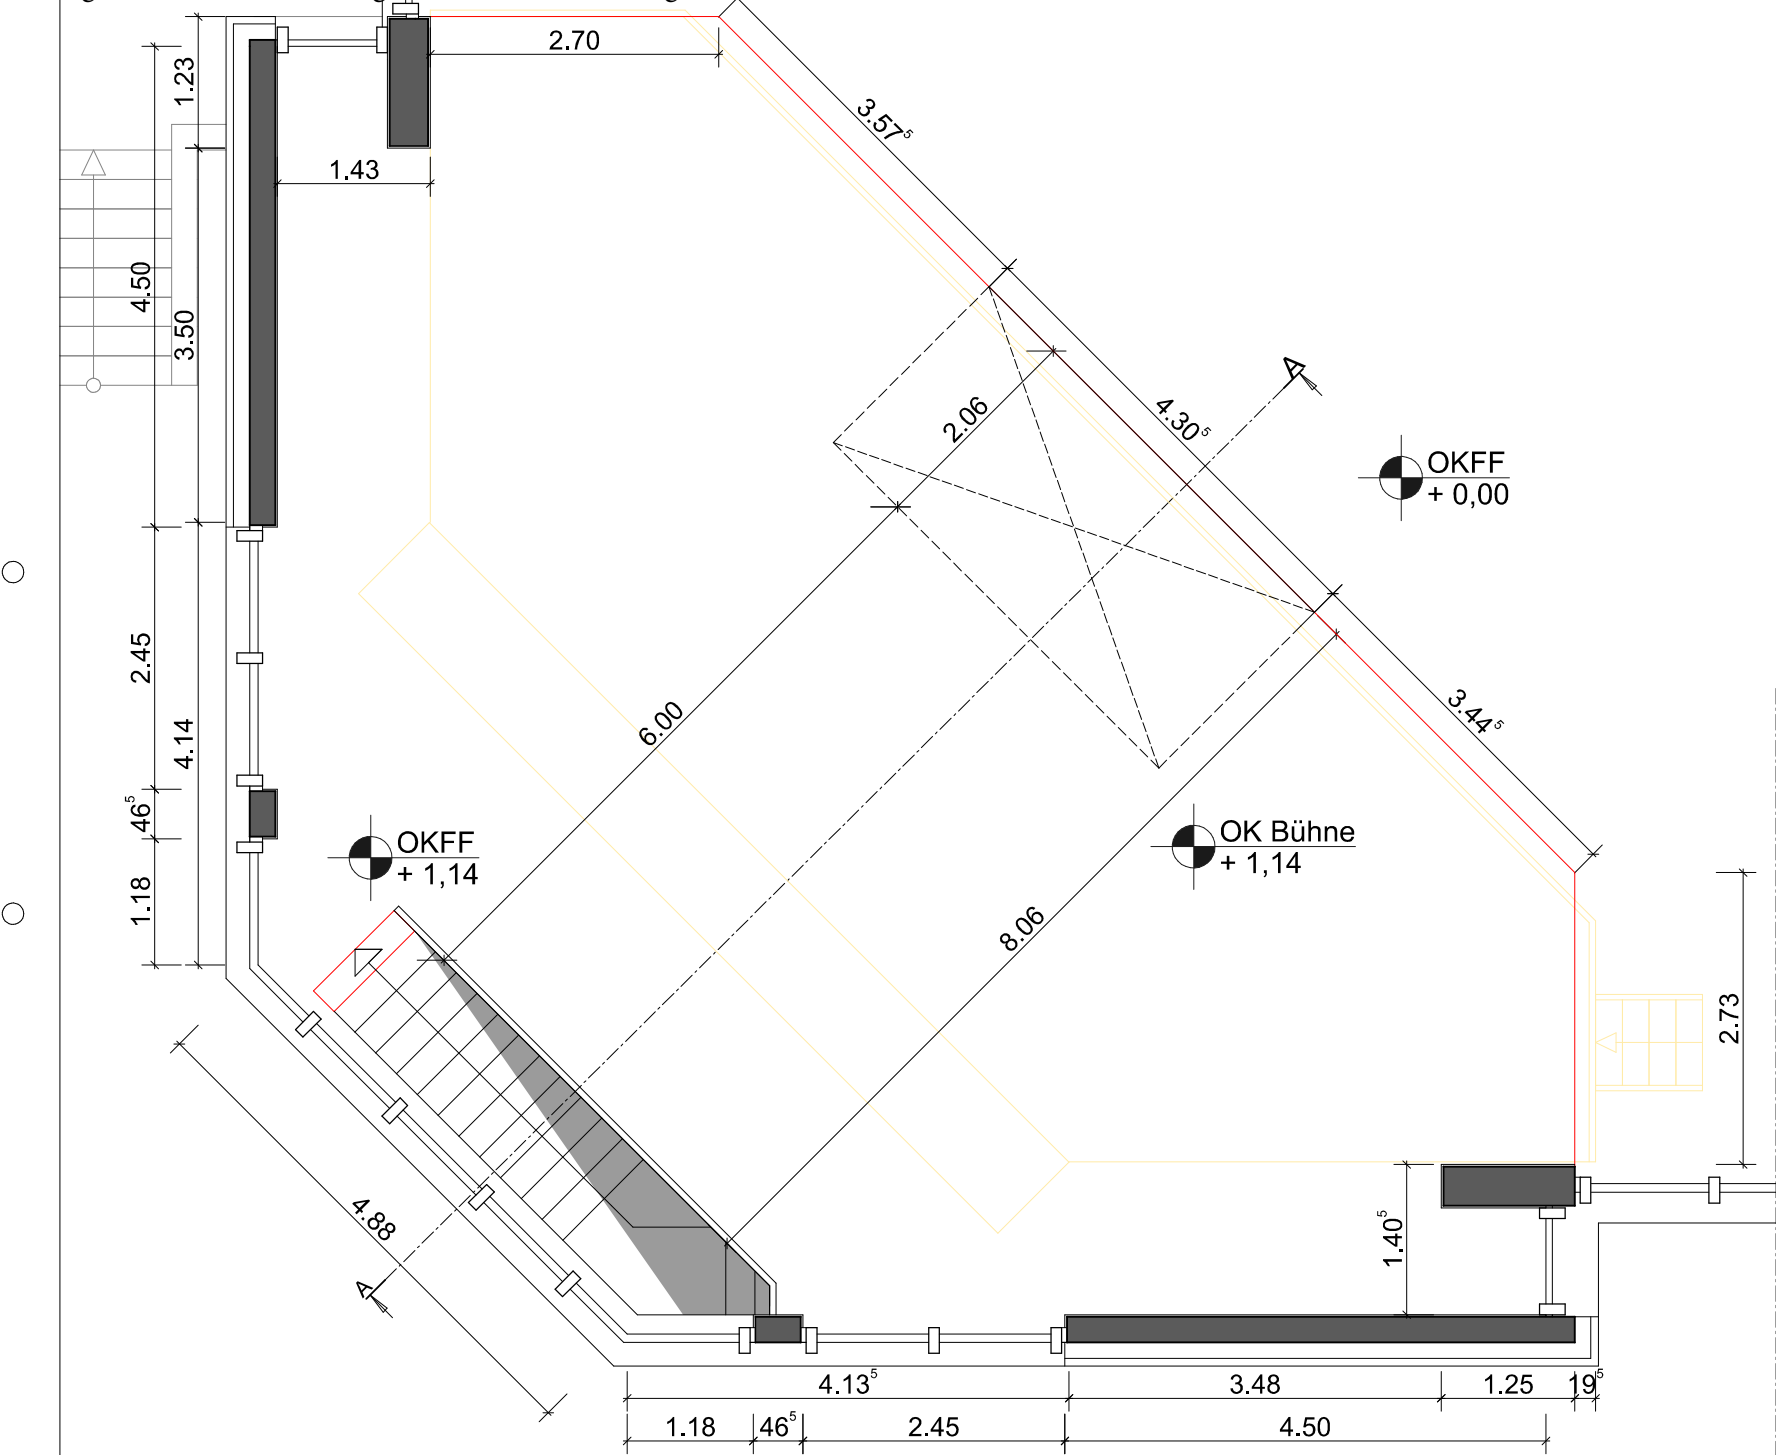

Teilgrundriss Erdgeschoss / Bühne

## ENTWURFS-PLANUNG

PROJEKT:  
Sanierung der Fassade,  
der Bühne und WC-Anlage  
**Jahnstraße 15**  
**56642 Kruft**

Grundst. Flur.Nr:168/39 Flur: 1 Gemarkung: Kruft

BAUHERR:  
**Ortsgemeinde Kruft**  
vertr. durch  
**Sebastian Busch**

ENTWURFSVERFASSER:  
**Robin Lunz, Architekt**  
Mühlenstraße 1b  
56637 Plaidt  
28.05.2025

PLANVERFASSER:  
Planungsbüro Tschutschkin  
Dietrich Tschutschkin  
M.A. Architektur  
Gutenbergstraße 19  
56073 Koblenz  
28.05.2025

GEZEICHNET:  
**B.Lukic**

|                         |                      |         |
|-------------------------|----------------------|---------|
| MASSTAB:<br><b>1:50</b> | DATUM:<br>28.05.2025 | FORMAT: |
|-------------------------|----------------------|---------|

|                                                     |                        |
|-----------------------------------------------------|------------------------|
| PLANINHALT:<br>Teilgrundriss<br>Erdgeschoss / Bühne | BLATT NR.<br><b>06</b> |
|-----------------------------------------------------|------------------------|