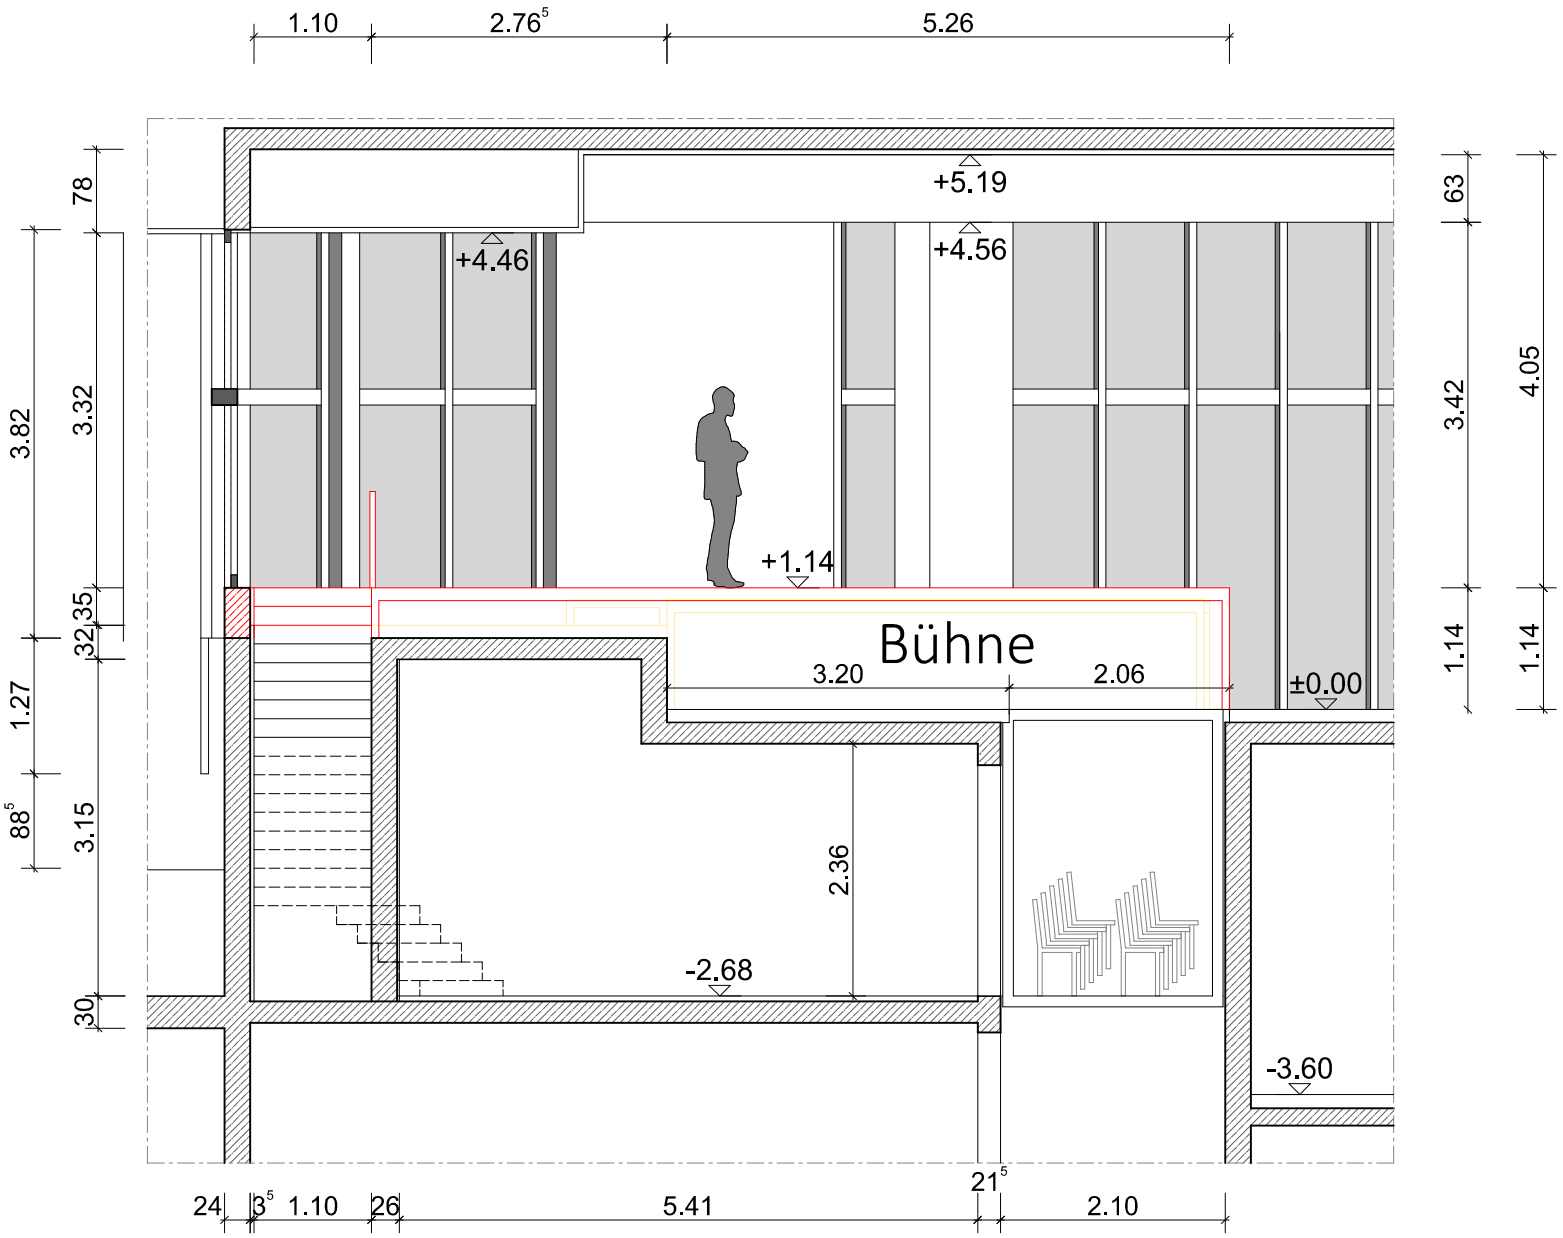

Schnitt A-A / Bühne

ENTWURFS-PLANUNG

PROJEKT:
Sanierung der Fassade, der Bühne und WC-Anlage
Jahnstraße 15
56642 Kruft

Grundst. Flur.Nr:168/39 Flur: 1 Gemarkung: Kruft

BAUHERR:
Ortsgemeinde Kruft
vertr. durch
Sebastian Busch
Datum, Unterschrift

ENTWURFSVERFASSER:
Robin Lunz, Architekt
Mühlenstraße 1b
56637 Plaidt
28.05.2025,
Datum, Unterschrift

PLANVERFASSER:
Planungsbüro Tschutschkin
Dietrich Tschutschkin
M.A. Architektur
Gutenbergstraße 19
56073 Koblenz
28.05.2025,
Datum, Unterschrift

GEZEICHNET:
B.Lukic

MASSTAB:	DATUM:	FORMAT:
1:50	28.05.2025	

PLANINHALT:	BLATT NR.
Schnitt A-A	08