


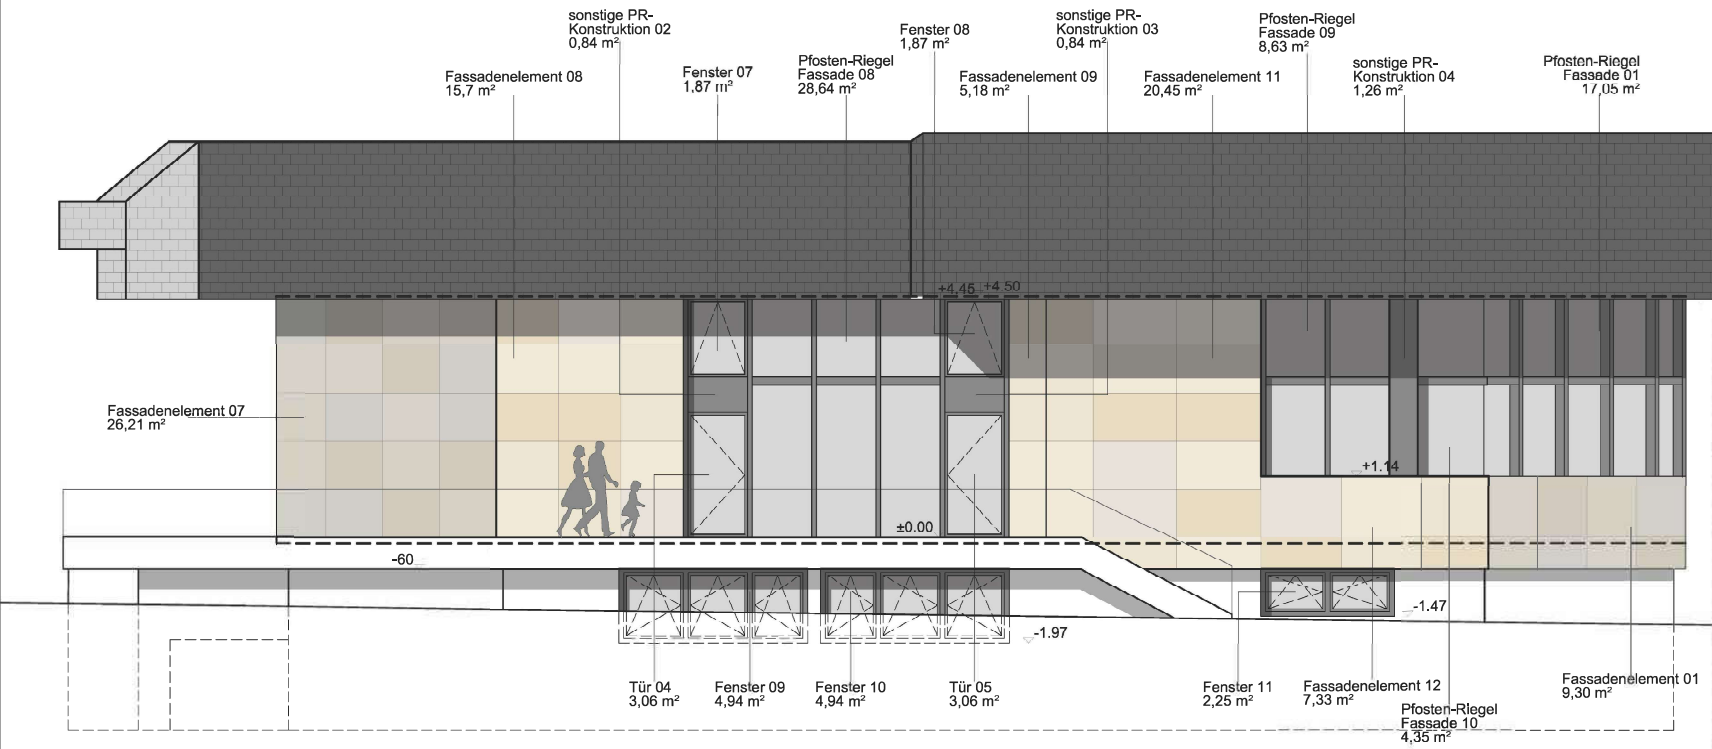

Ansicht Parkplatz

ENTWURFS- PLANUNG

PROJEKT:
Sanierung der Fassade,
der Bühne und WC-Anlage
Jahnstraße 15
56642 Kruft

Grundst. Flur.Nr:168/39 Flur: 1 Gemarkung: Kruft

BAUHERR:
Ortsgemeinde Kruft
vertr. durch
Sebastian Busch
Datum, Unterschrift

ENTWURFSVERFASSER:
Robin Lunz, Architekt
Mühlenstraße 1b
56637 Plaidt
28.05.2025,
Datum, Unterschrift

PLANVERFASSER:
Planungsbüro Tschutschkina
Dietrich Tschutschkina
M.A. Architektur
Gutenbergstraße 19
56073 Koblenz
28.05.2025,
Datum, Unterschrift

GEZEICHNET:
B. Lukic

MASSTAB: 1:100	DATUM: 28.05.2025	FORMAT:
-------------------	----------------------	---------

PLANINHALT: Ansicht Parkplatz	BLATT NR. 09
-------------------------------------	-----------------