


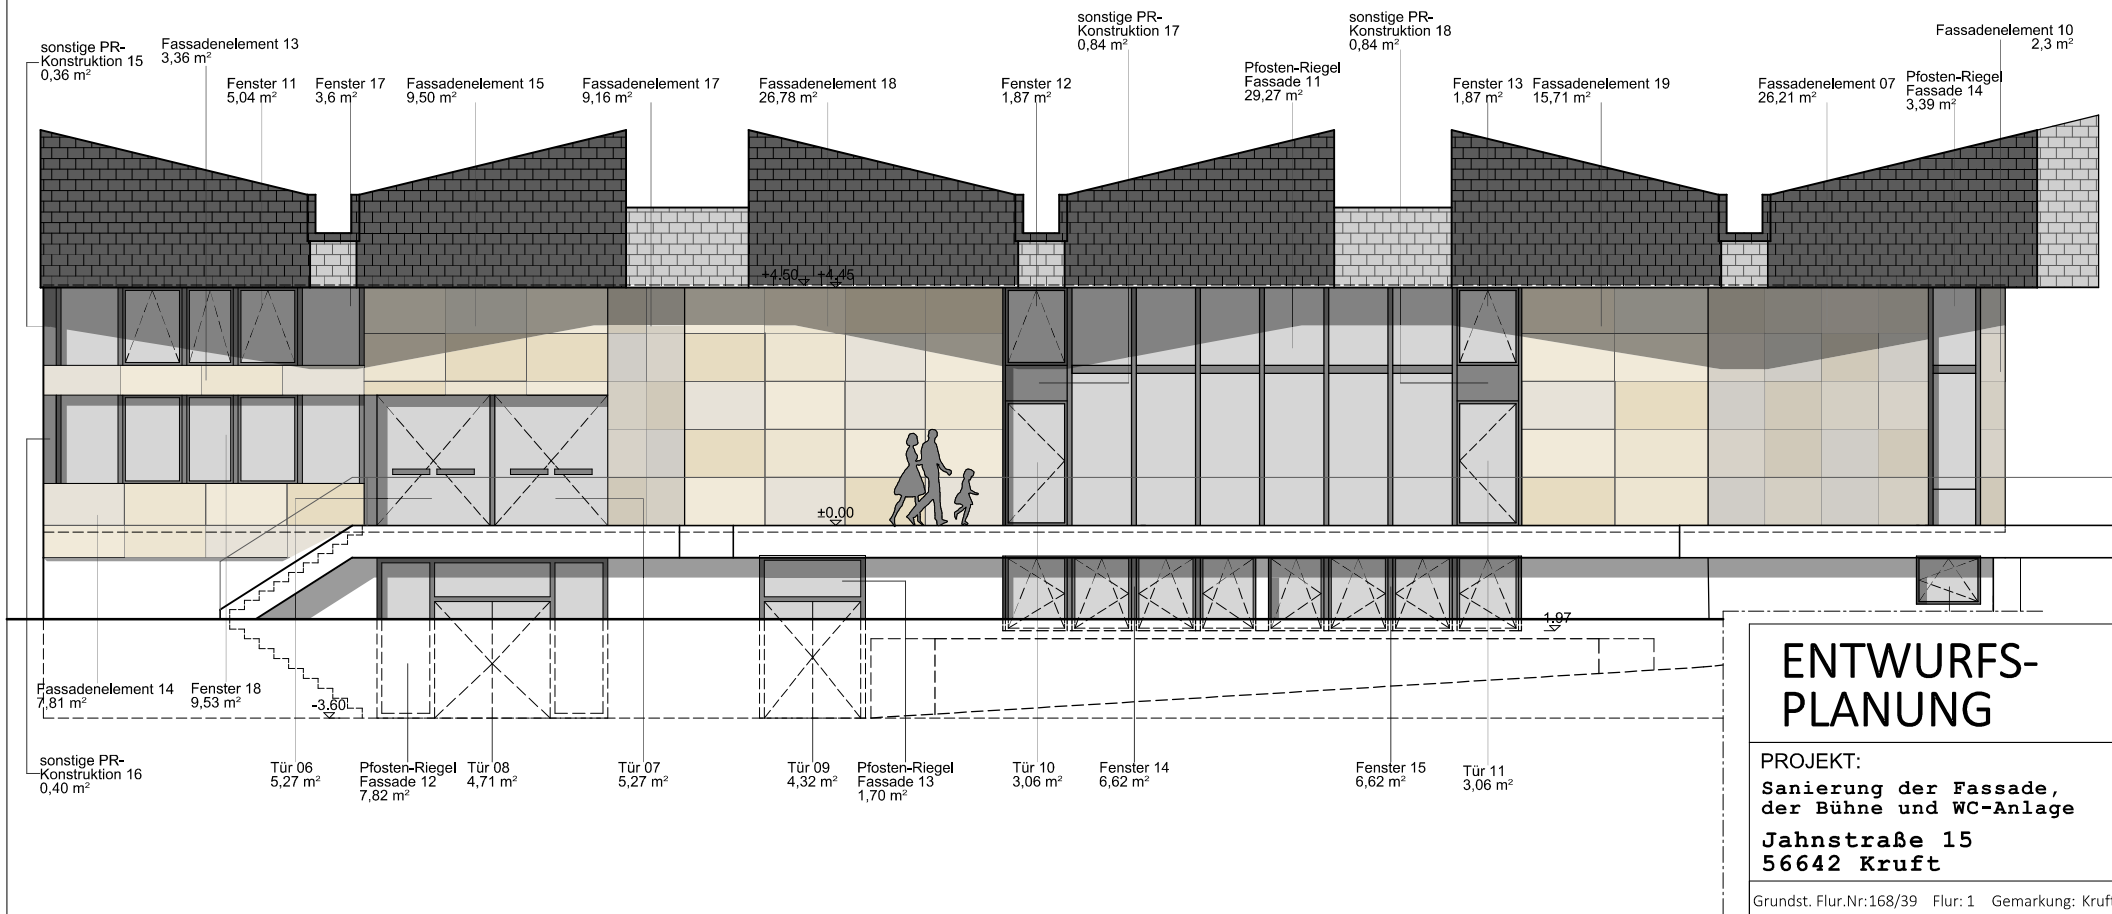

Ansicht Jahnstraße

ENTWURFS- PLANUNG

PROJEKT:
**Sanierung der Fassade,
der Bühne und WC-Anlage
Jahnstraße 15
56642 Kruft**

Grundst. Flur.Nr:168/39 Flur: 1 Gemarkung: Kruft

BAUHERR:
**Ortsgemeinde Kruft
vertr. durch
Sebastian Busch**
Datum, Unterschrift

ENTWURFSVERFASSER:
**Robin Lunz, Architekt
Mühlenstraße 1b
56637 Plaidt**
28.05.2025
Datum, Unterschrift

PLANVERFASSER:
**Planungsbüro Tschutschkin
Dietrich Tschutschkin
M.A. Architektur
Gutenbergstraße 19
56073 Koblenz**
28.05.2025
Datum, Unterschrift

GEZEICHNET:
B.Lukic

MASSTAB: 1:100	DATUM: 28.05.2025	FORMAT:
--------------------------	-----------------------------	---------

PLANINHALT: Ansicht Jahnstraße	BLATT NR. 10
--	------------------------