


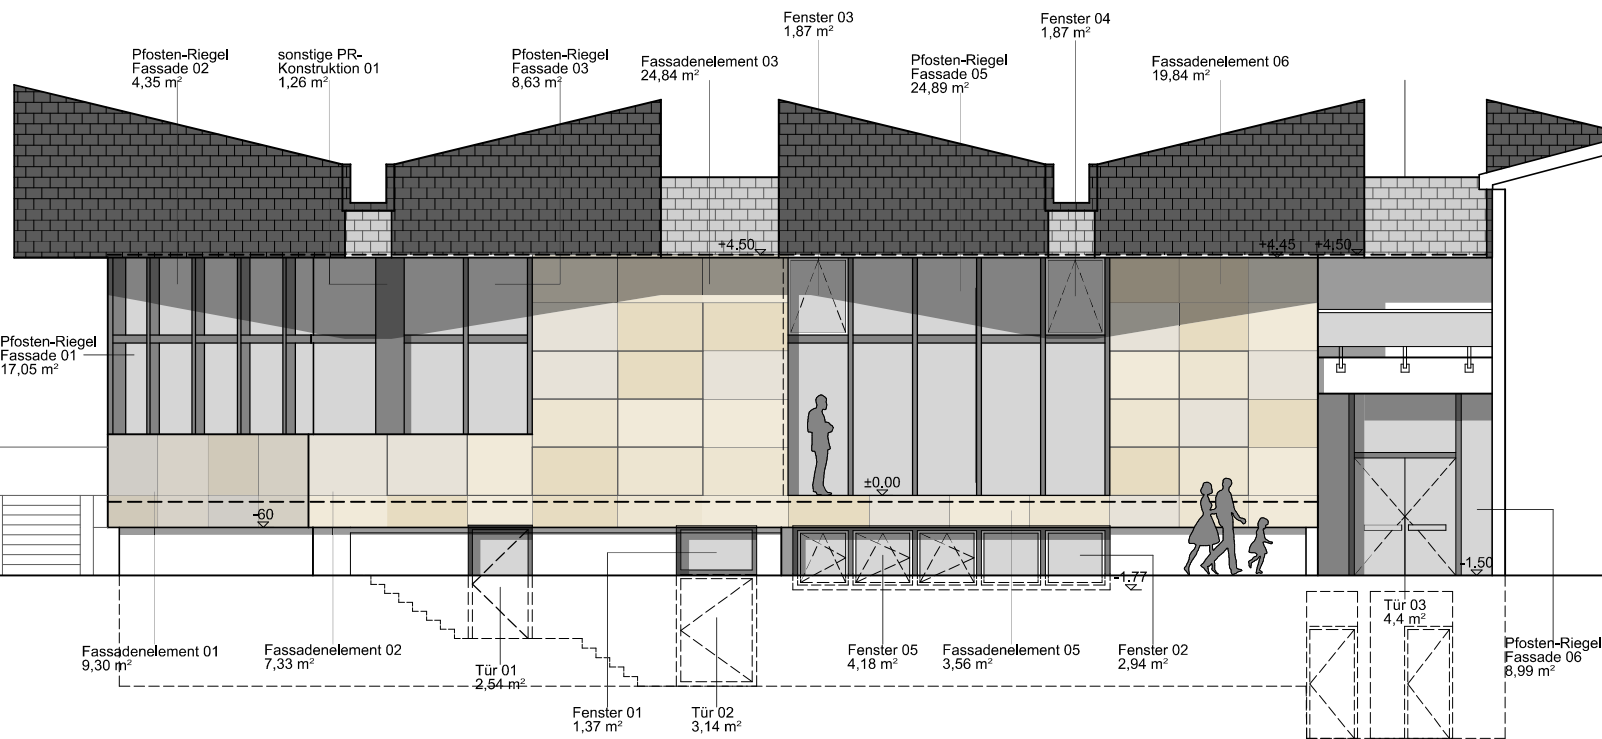

Gebäude
Feuerwehr

ENTWURFS- PLANUNG

PROJEKT:
Sanierung der Fassade,
der Bühne und WC-Anlage
Jahnstraße 15
56642 Kruft

Grundst. Flur.Nr:168/39 Flur: 1 Gemarkung: Kruft

BAUHERR:
Ortsgemeinde Kruft
vertr. durch
Sebastian Busch

ENTWURFSVERFASSER:
Robin Lunz, Architekt
Mühlenstraße 1b
56637 Plaidt

PLANVERFASSER:
Planungsbüro Tschutschkin
Dietrich Tschutschkin
M.A. Architektur
Gutenbergstraße 19
56073 Koblenz

GEZEICHNET:
B. Lukic

MASSTAB:
1:100

DATUM:
28.05.2025

FORMAT:
11

PLANINHALT:
Ansicht
Feuerwehrplatz

BLATT NR.
11